


N真北方向角 0° 07' 21" 4 (TM.3)

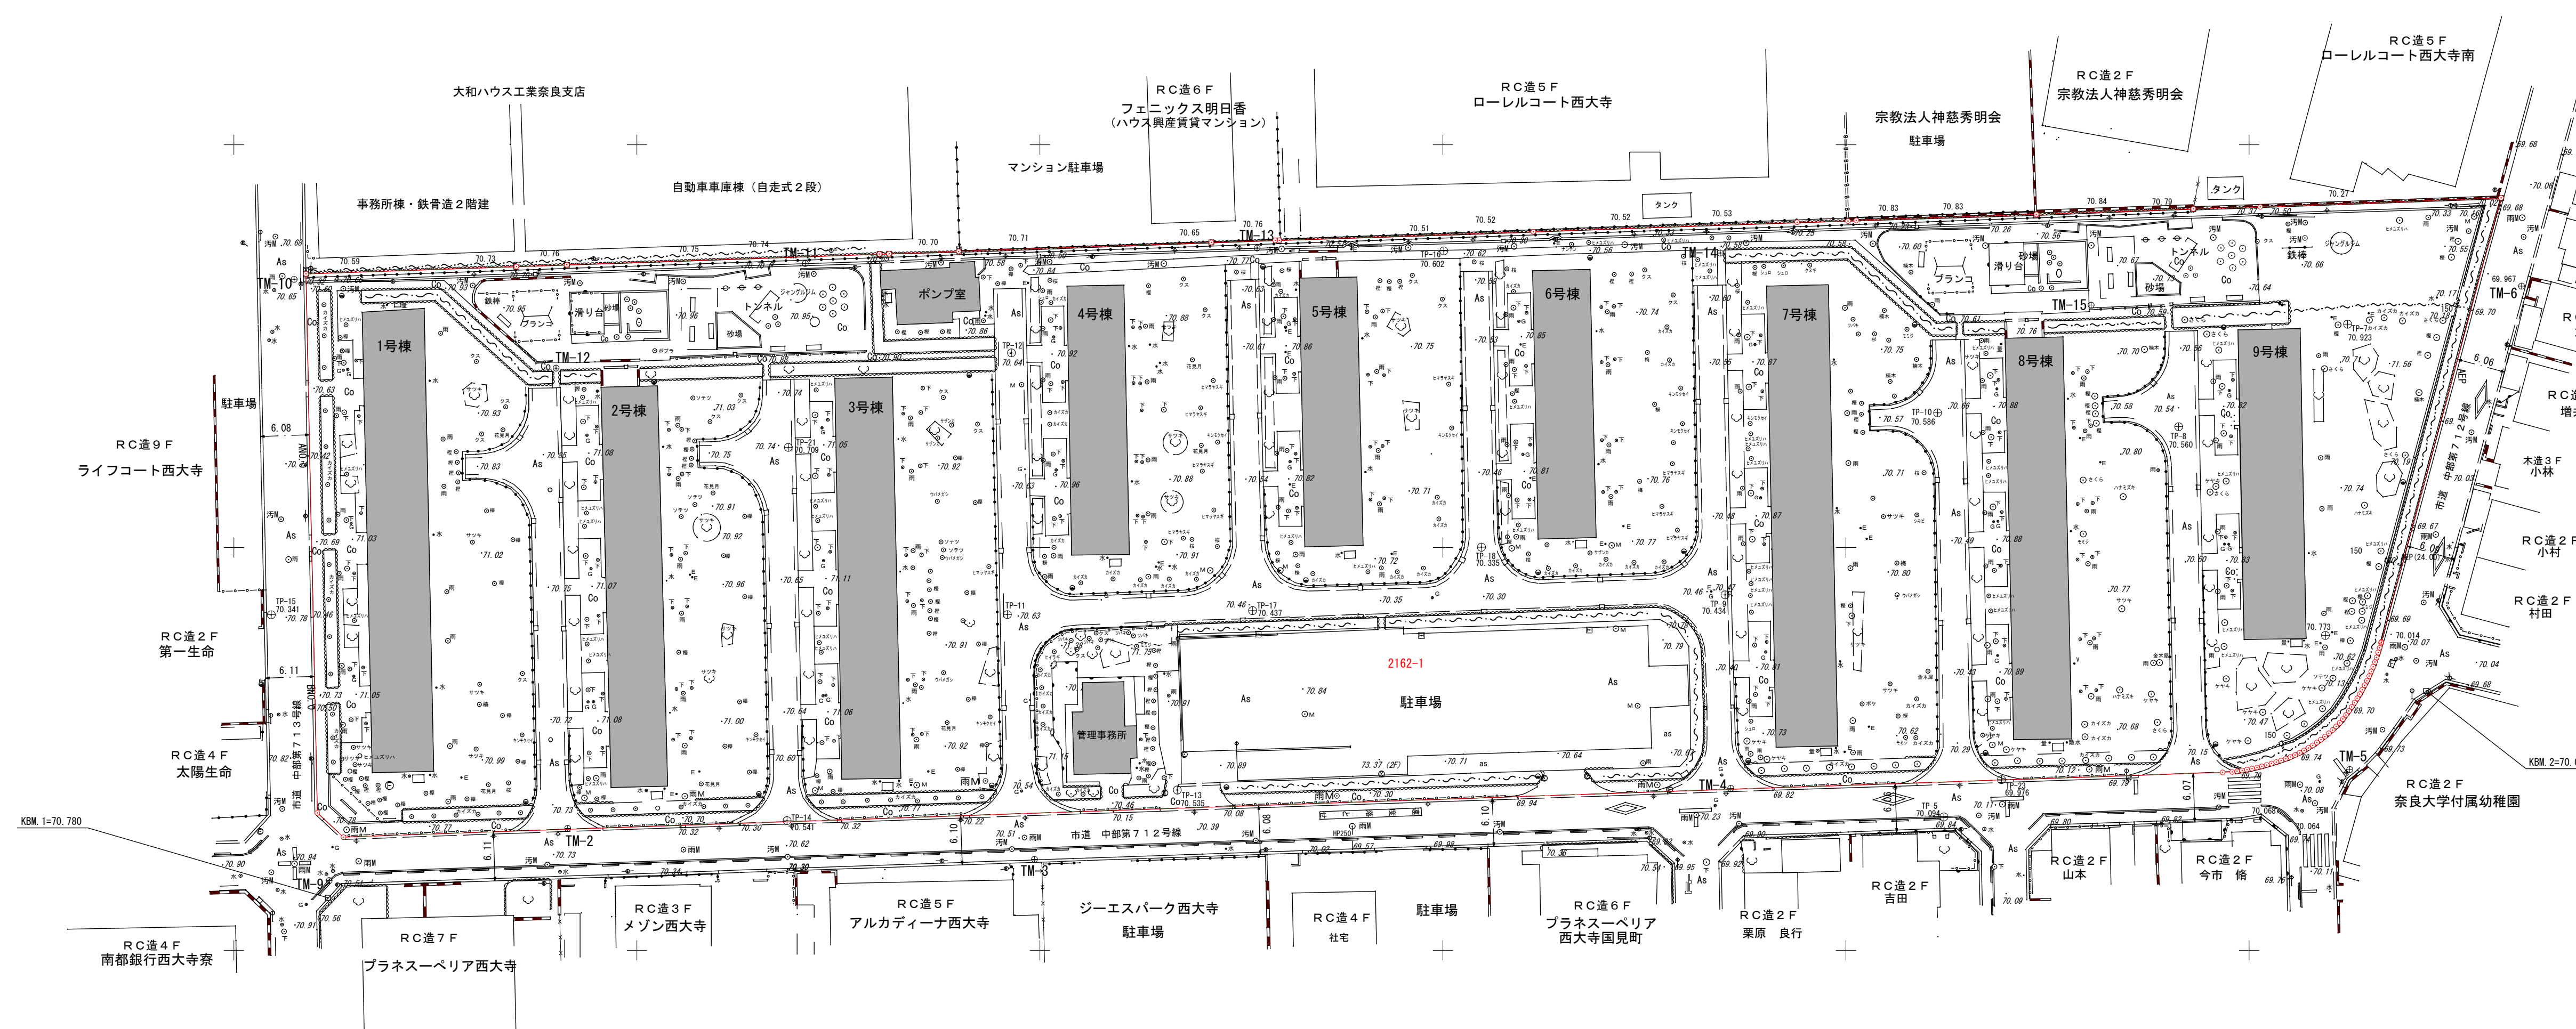

凡例

TM-0	測量基準点
KM	標高基準点
70.00	標高値
○R	雨水マンホール
○P	下水マンホール
○K	水道バルブ・量水器
○G	ガスバルブ等
○M	その他マンホール
○E	電気施設杭
○	電柱
○	街灯
○	水銀灯
↑↑	標識
○	カーブミラー
—	柵
—	フェンス
—	生垣
○	独立樹

業務名	西大寺団地『土地境界確定・敷地測量調査業務』		
図面名	現況平面図		
作成年月日	2012年3月31日		
縮尺	S=1:500	図面番号	/
発注者名	西大寺団地管理組合		
測量会社名	丸善測量事務所		